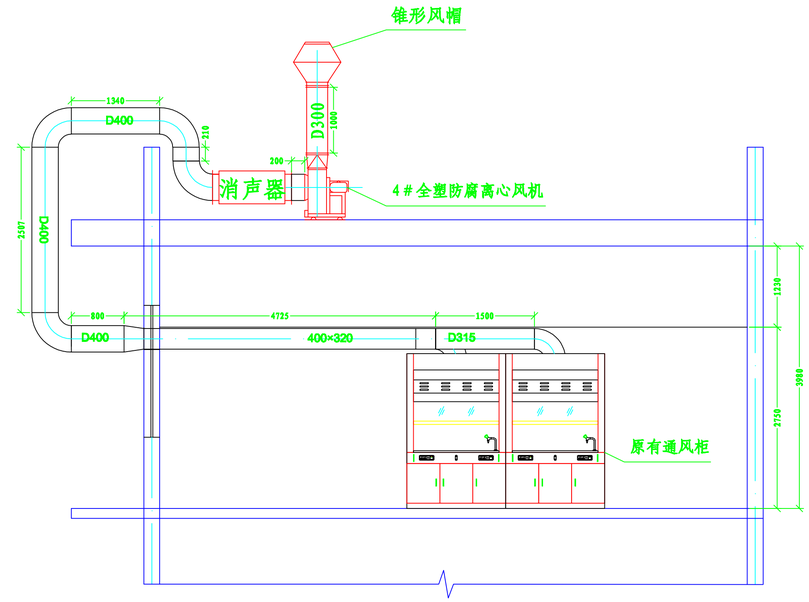

1 － 1

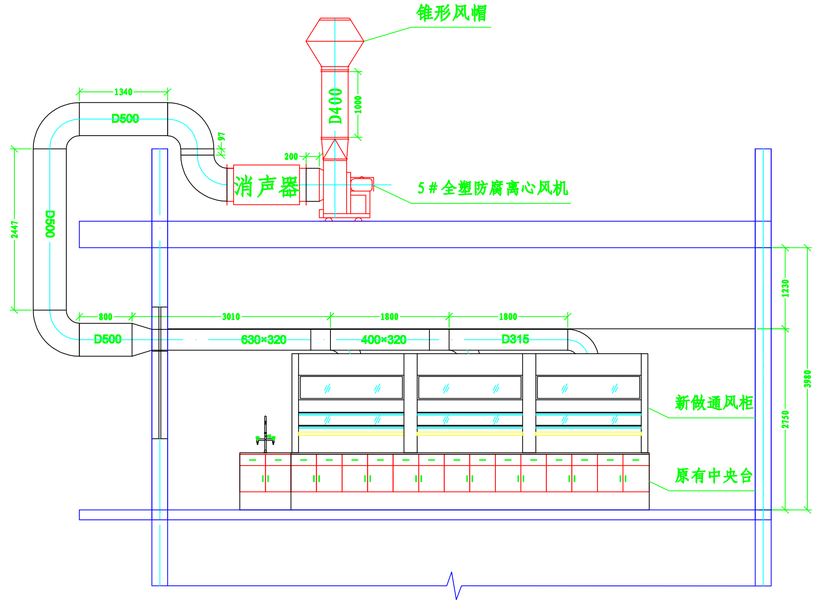

2 － 2

	说明	会签	设计:	工程名称:南京医科大学逸夫楼	设计编号: 131123F01
			校对:	图纸名称: D510、D512通风系统剖面布置方案图	序号: 06
			审核:		图号: F06
					比例 / 日期 2013.11.23